


Зерноочистительный комплекс ЗАВ-20

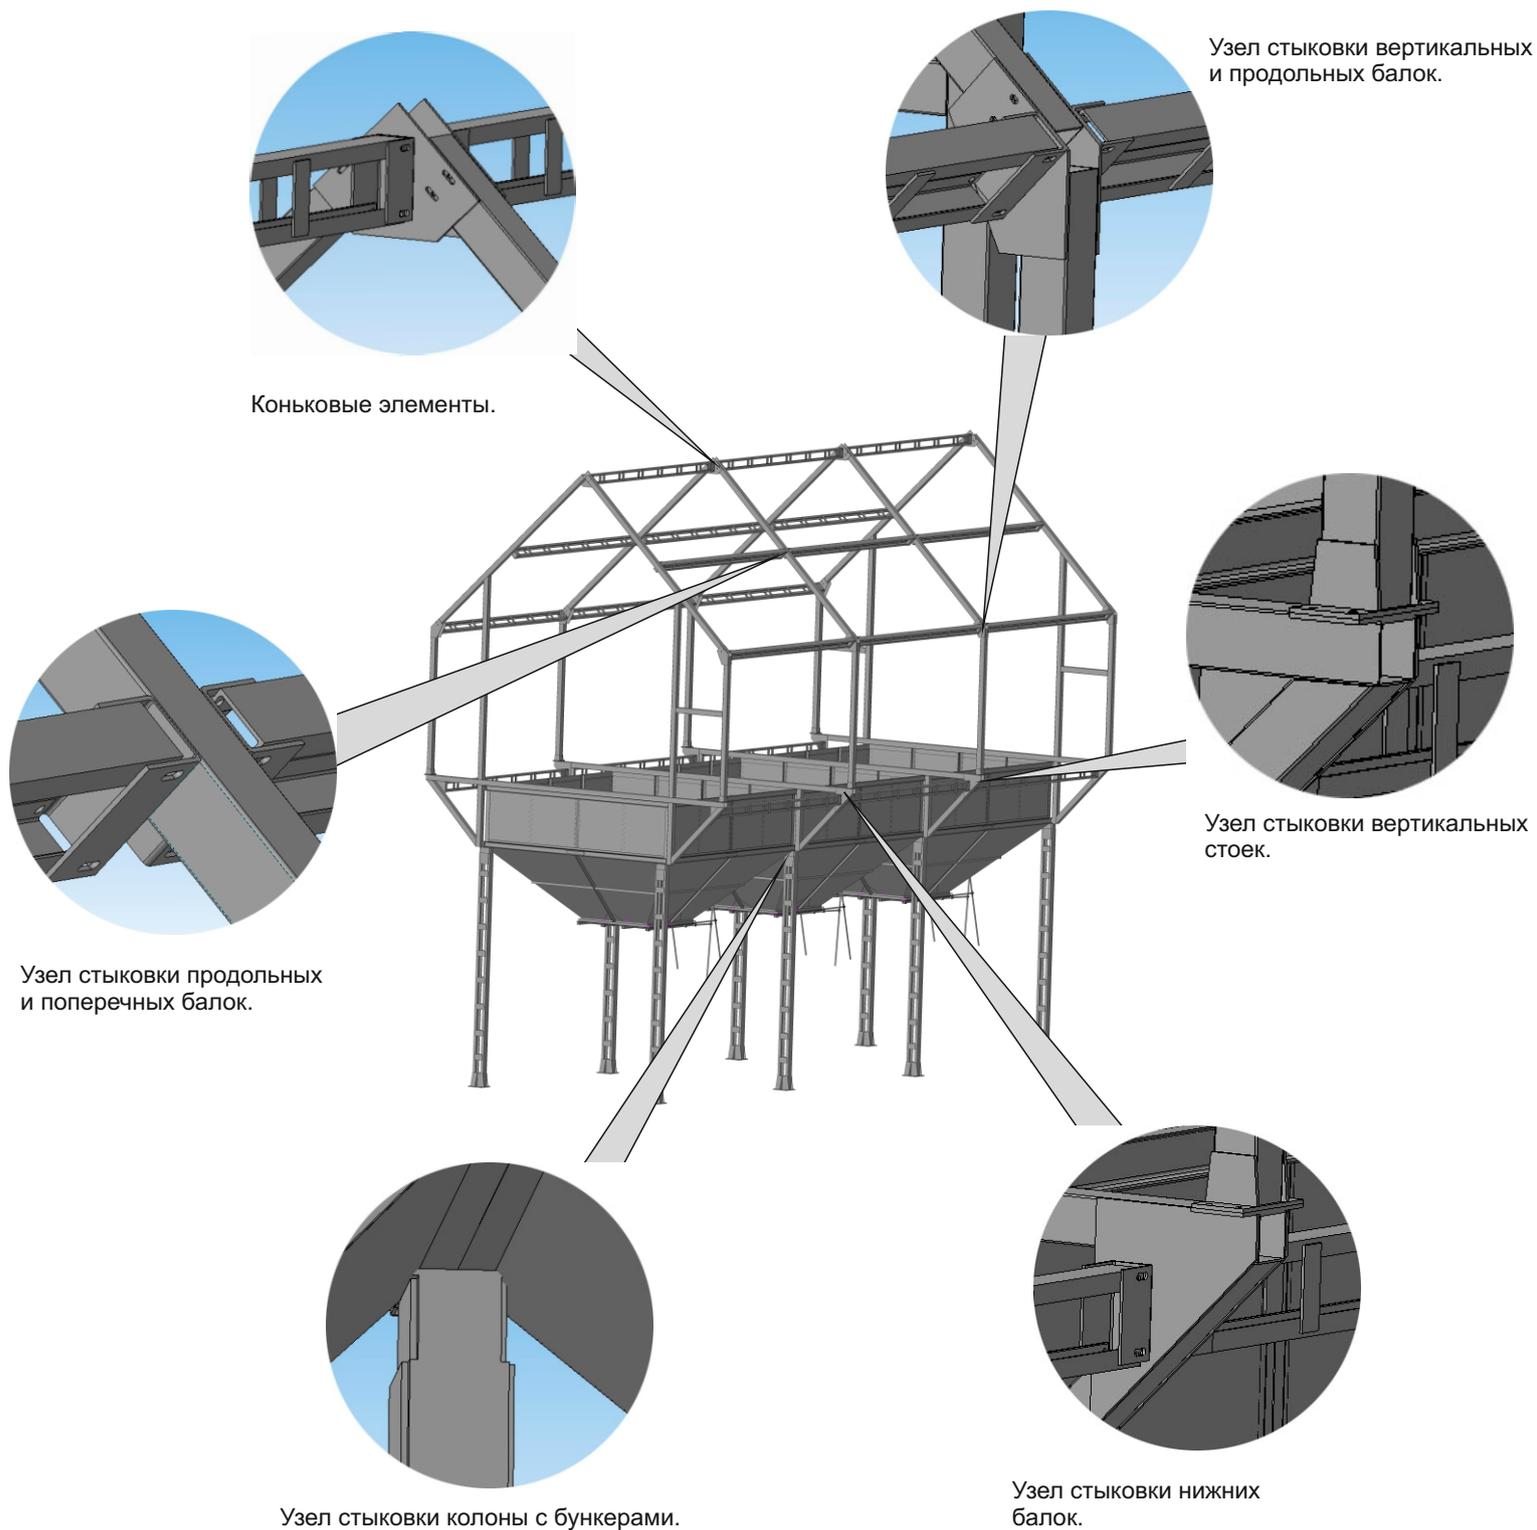

В состав комплекса входит: колонны, углы бункеров, шиберные задвижки, стенки бункеров, перегородка, каркас крыши, швеллера усиления.

Высота колонны составляет 4,5 м., расстояние от земли до бункеров 3,1 м